



SEZIONE A-A
scala 1:100

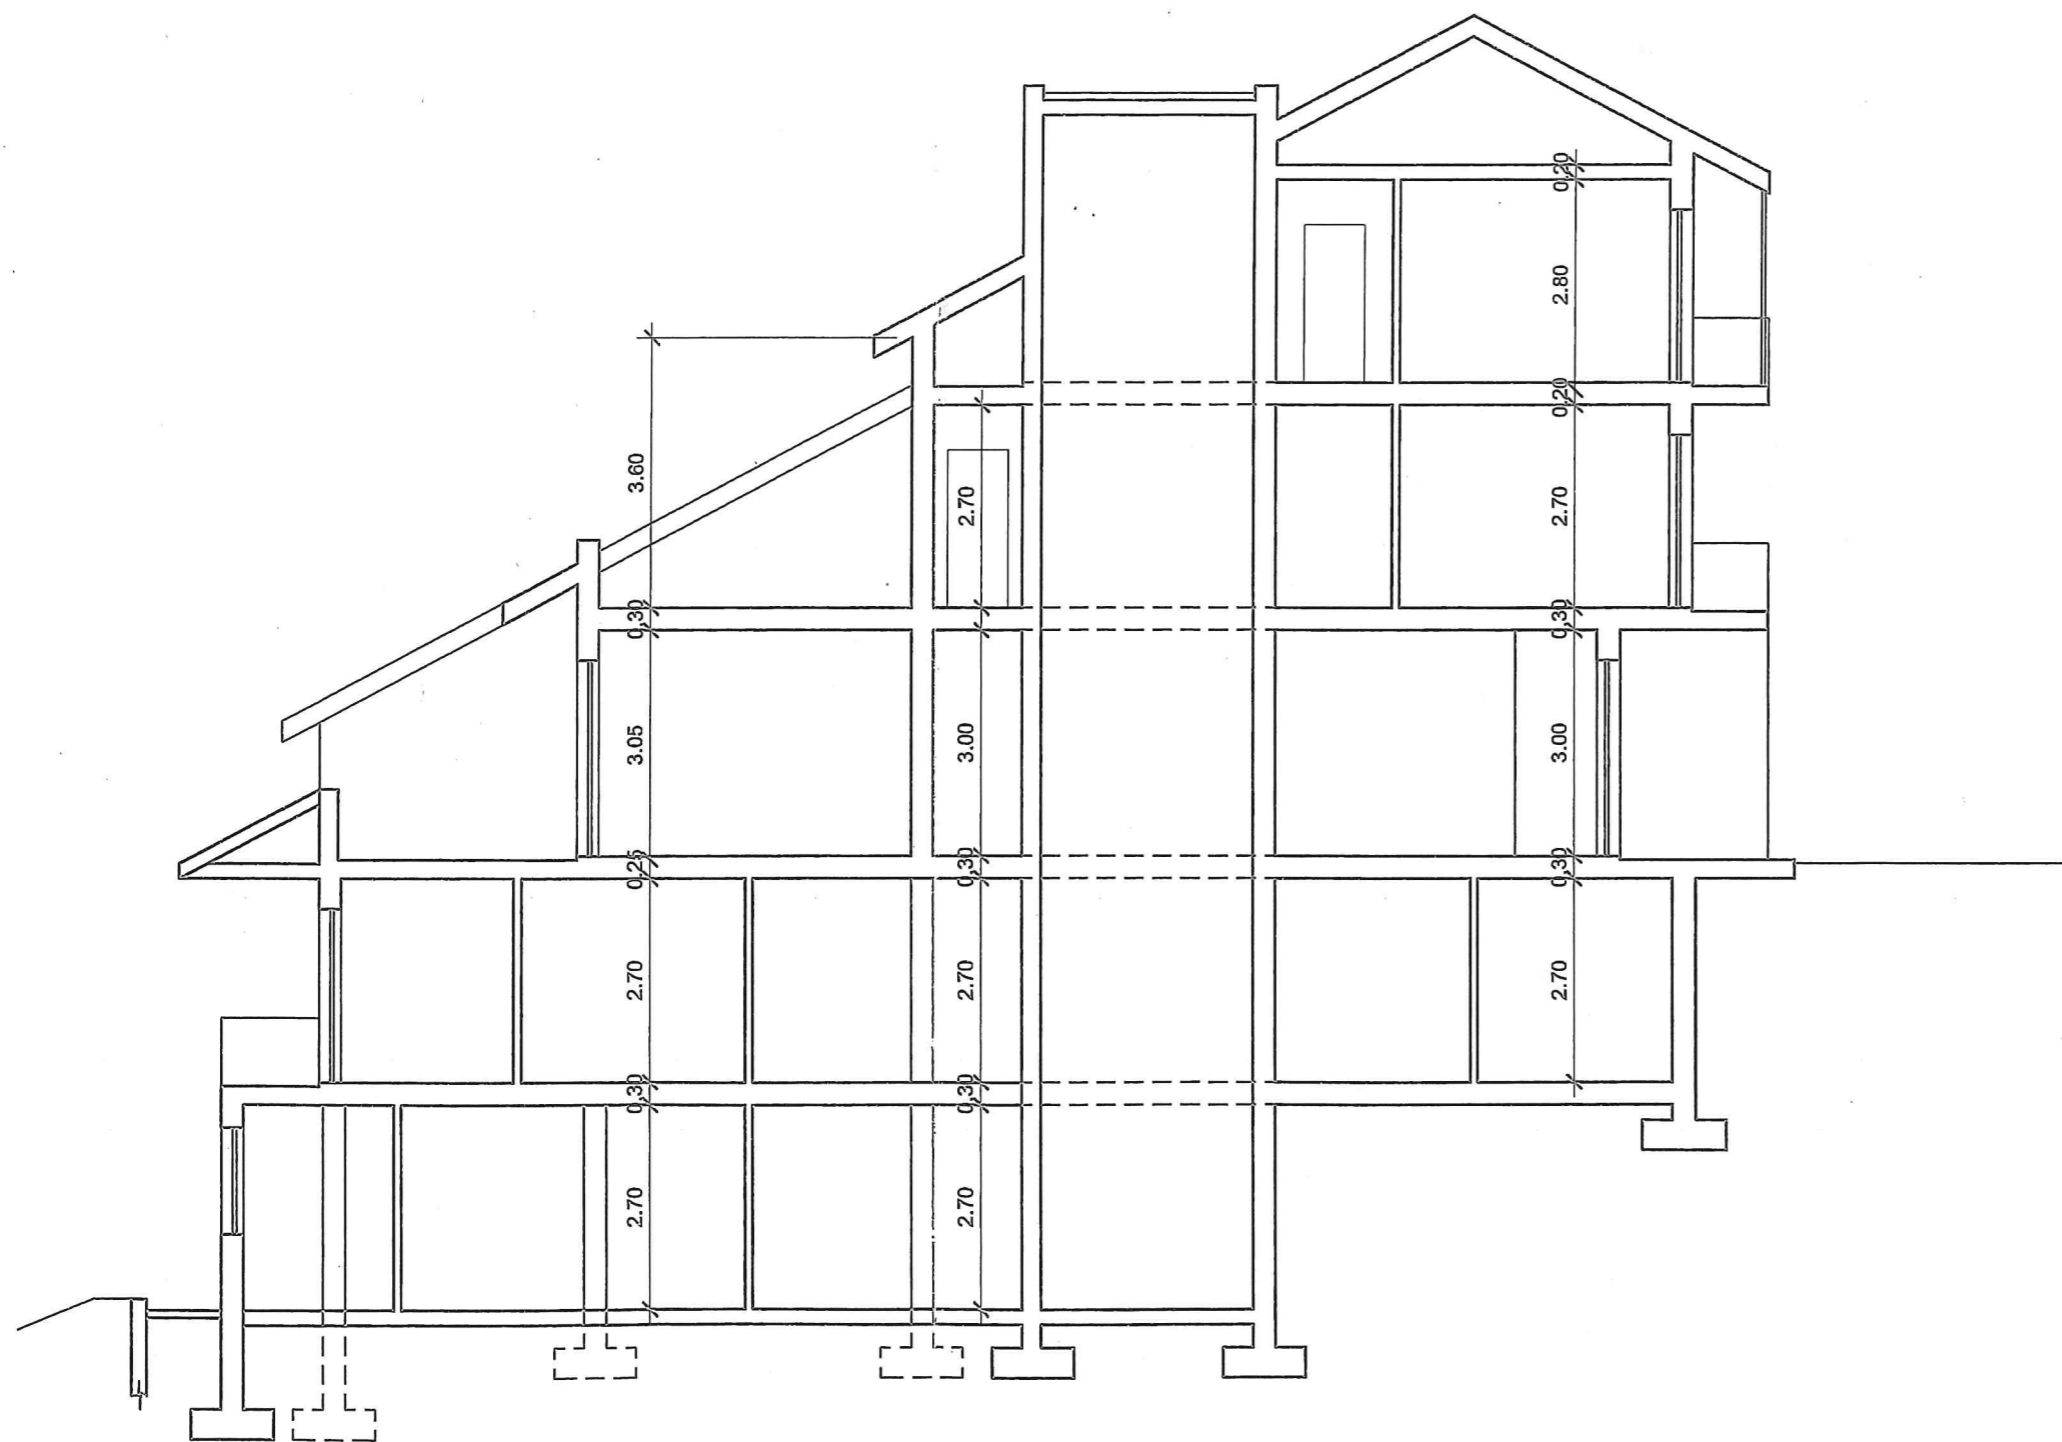

PIANTA PIANO SECONDO


scala 1:100

A

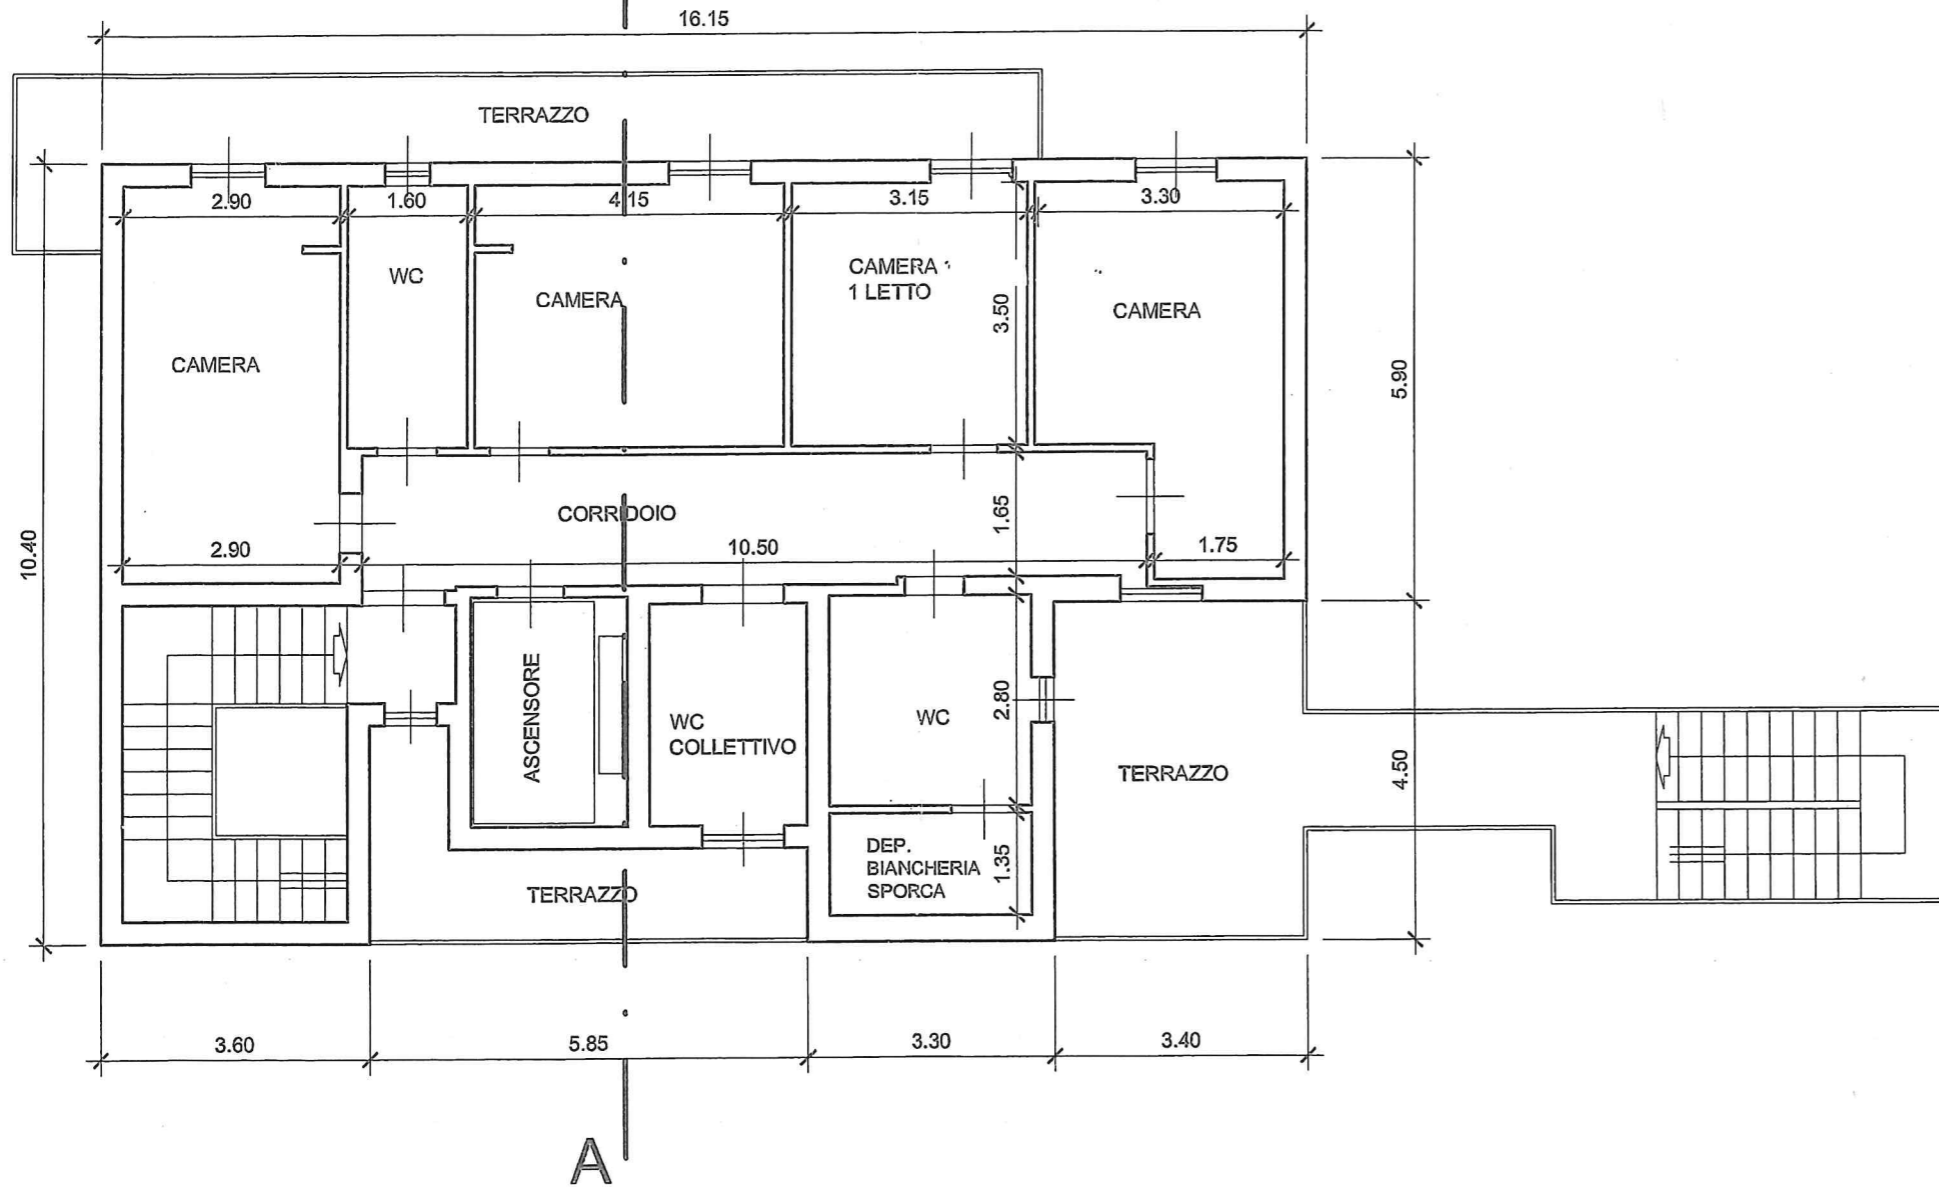


PIANTA PIANO PRIMO

scala 1:100

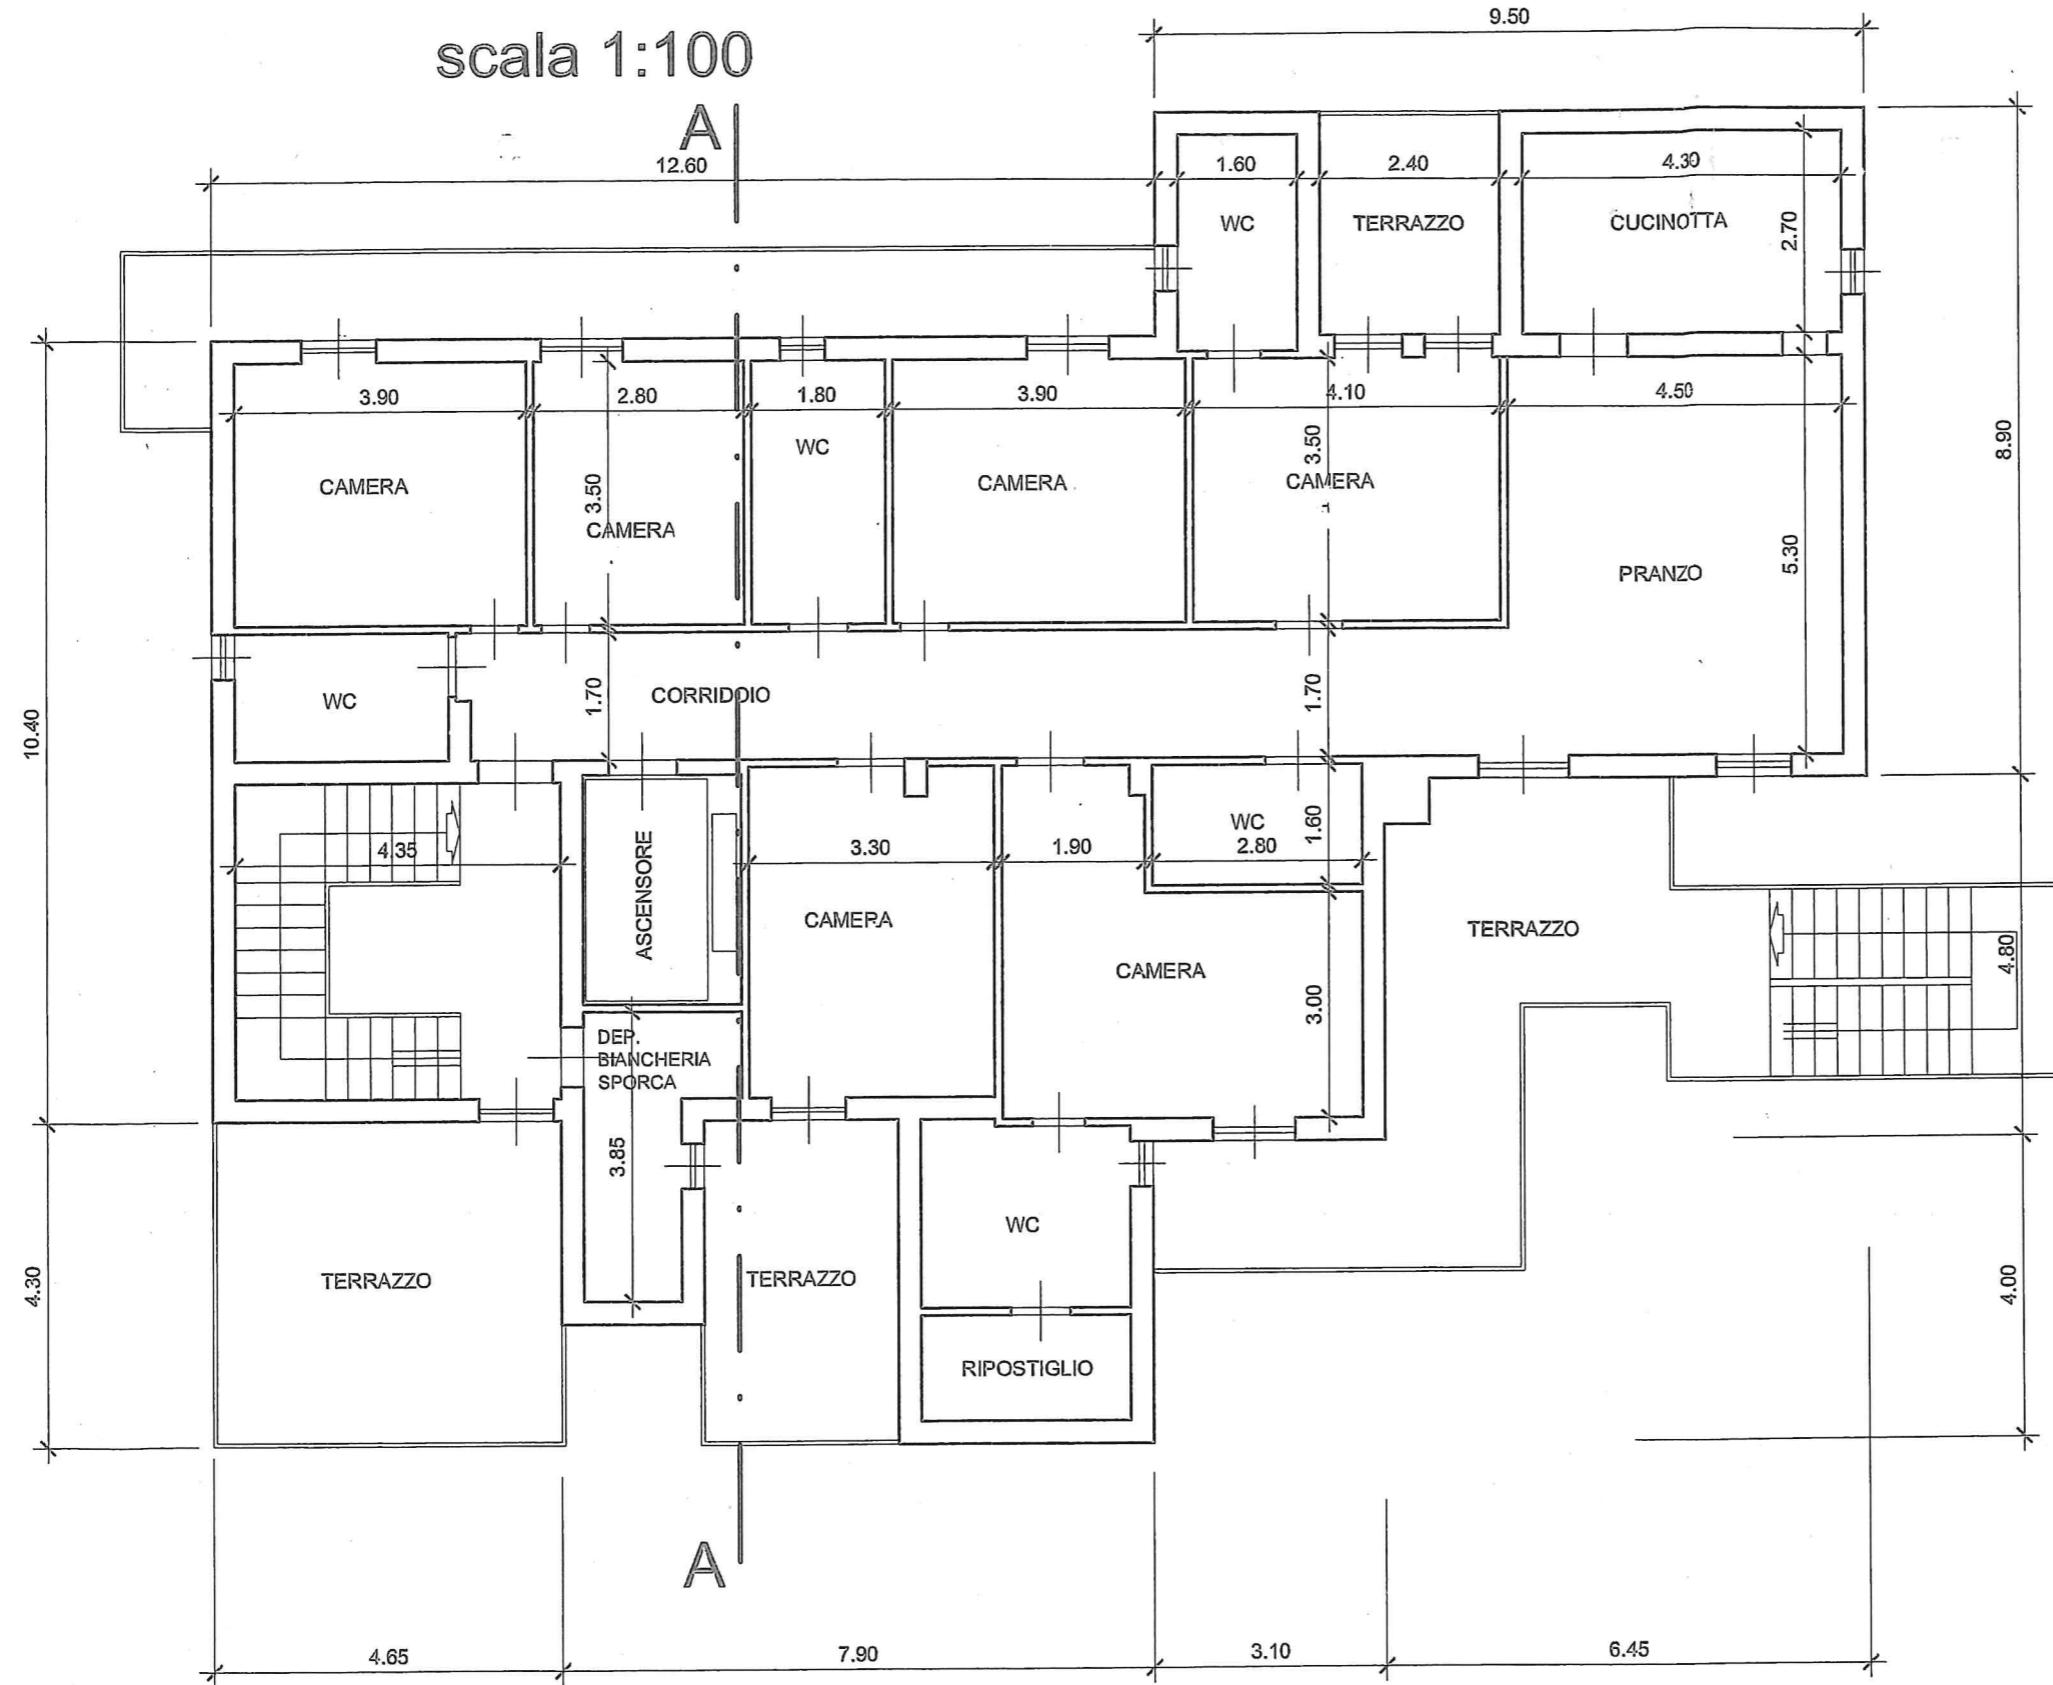


PIANTA PIANO TERRENO

scala 1:100

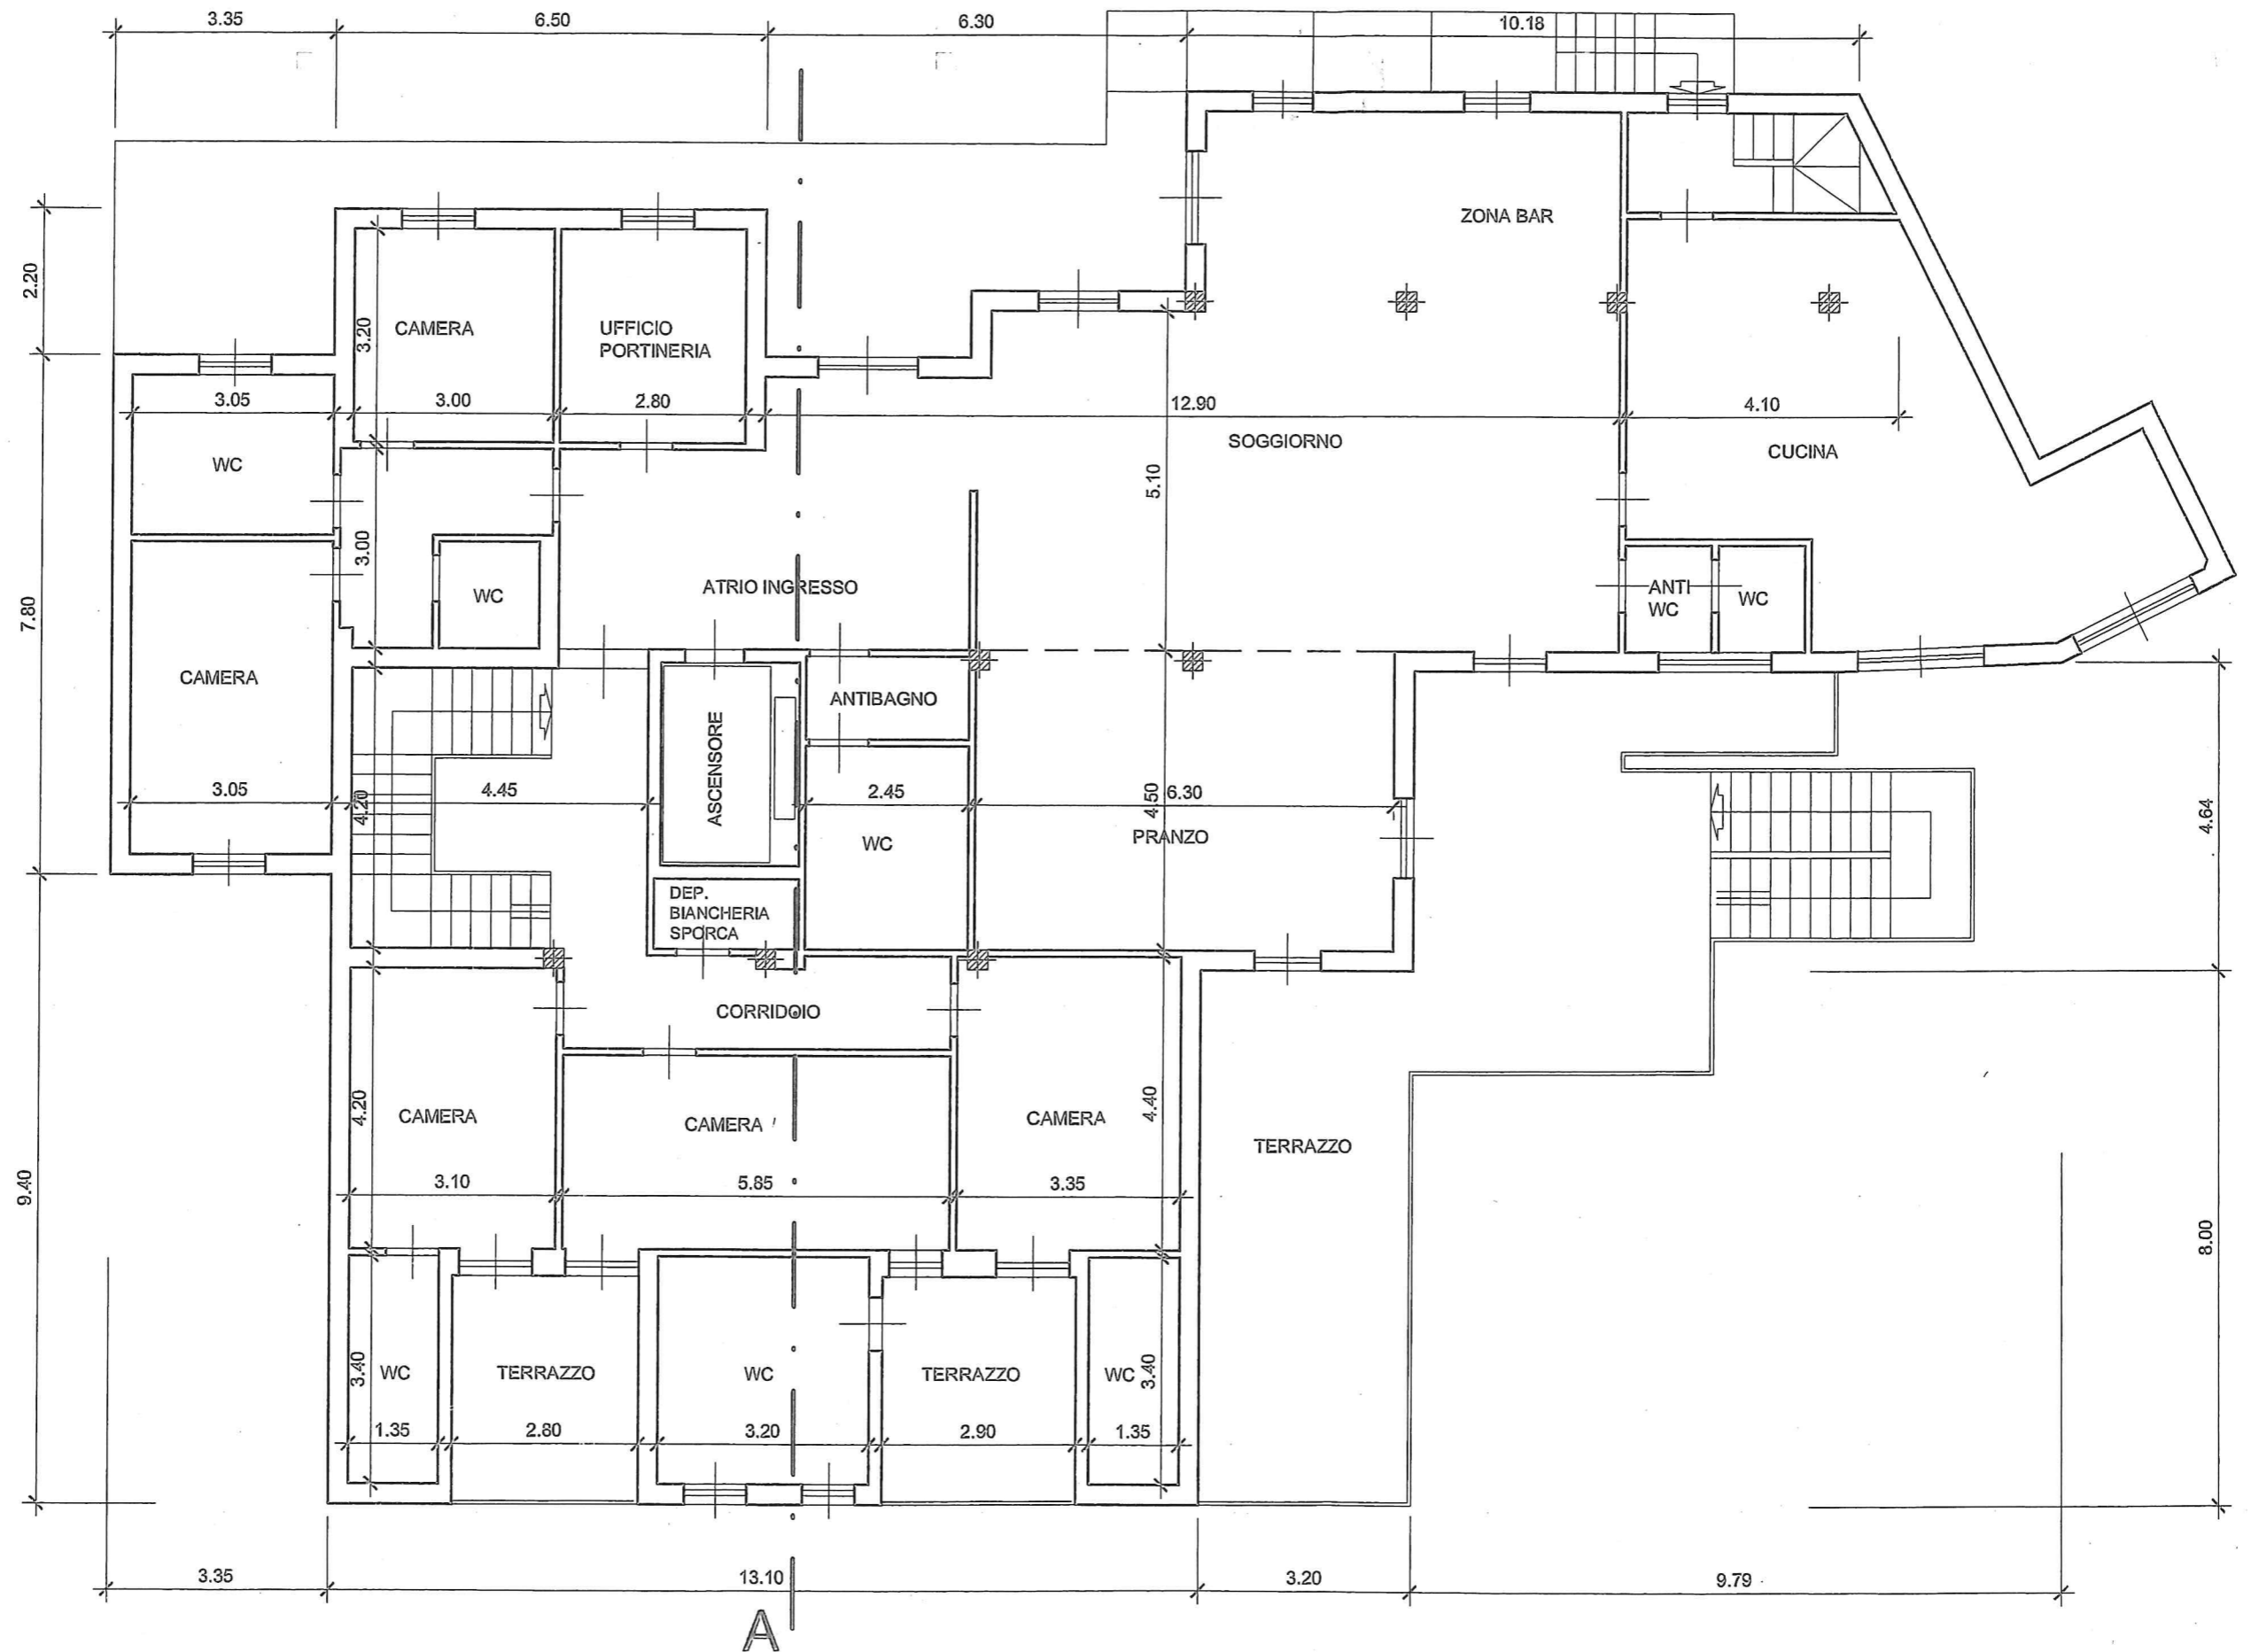

PIANTA PIANO 1° SEMINTERRATO

scala 1:100

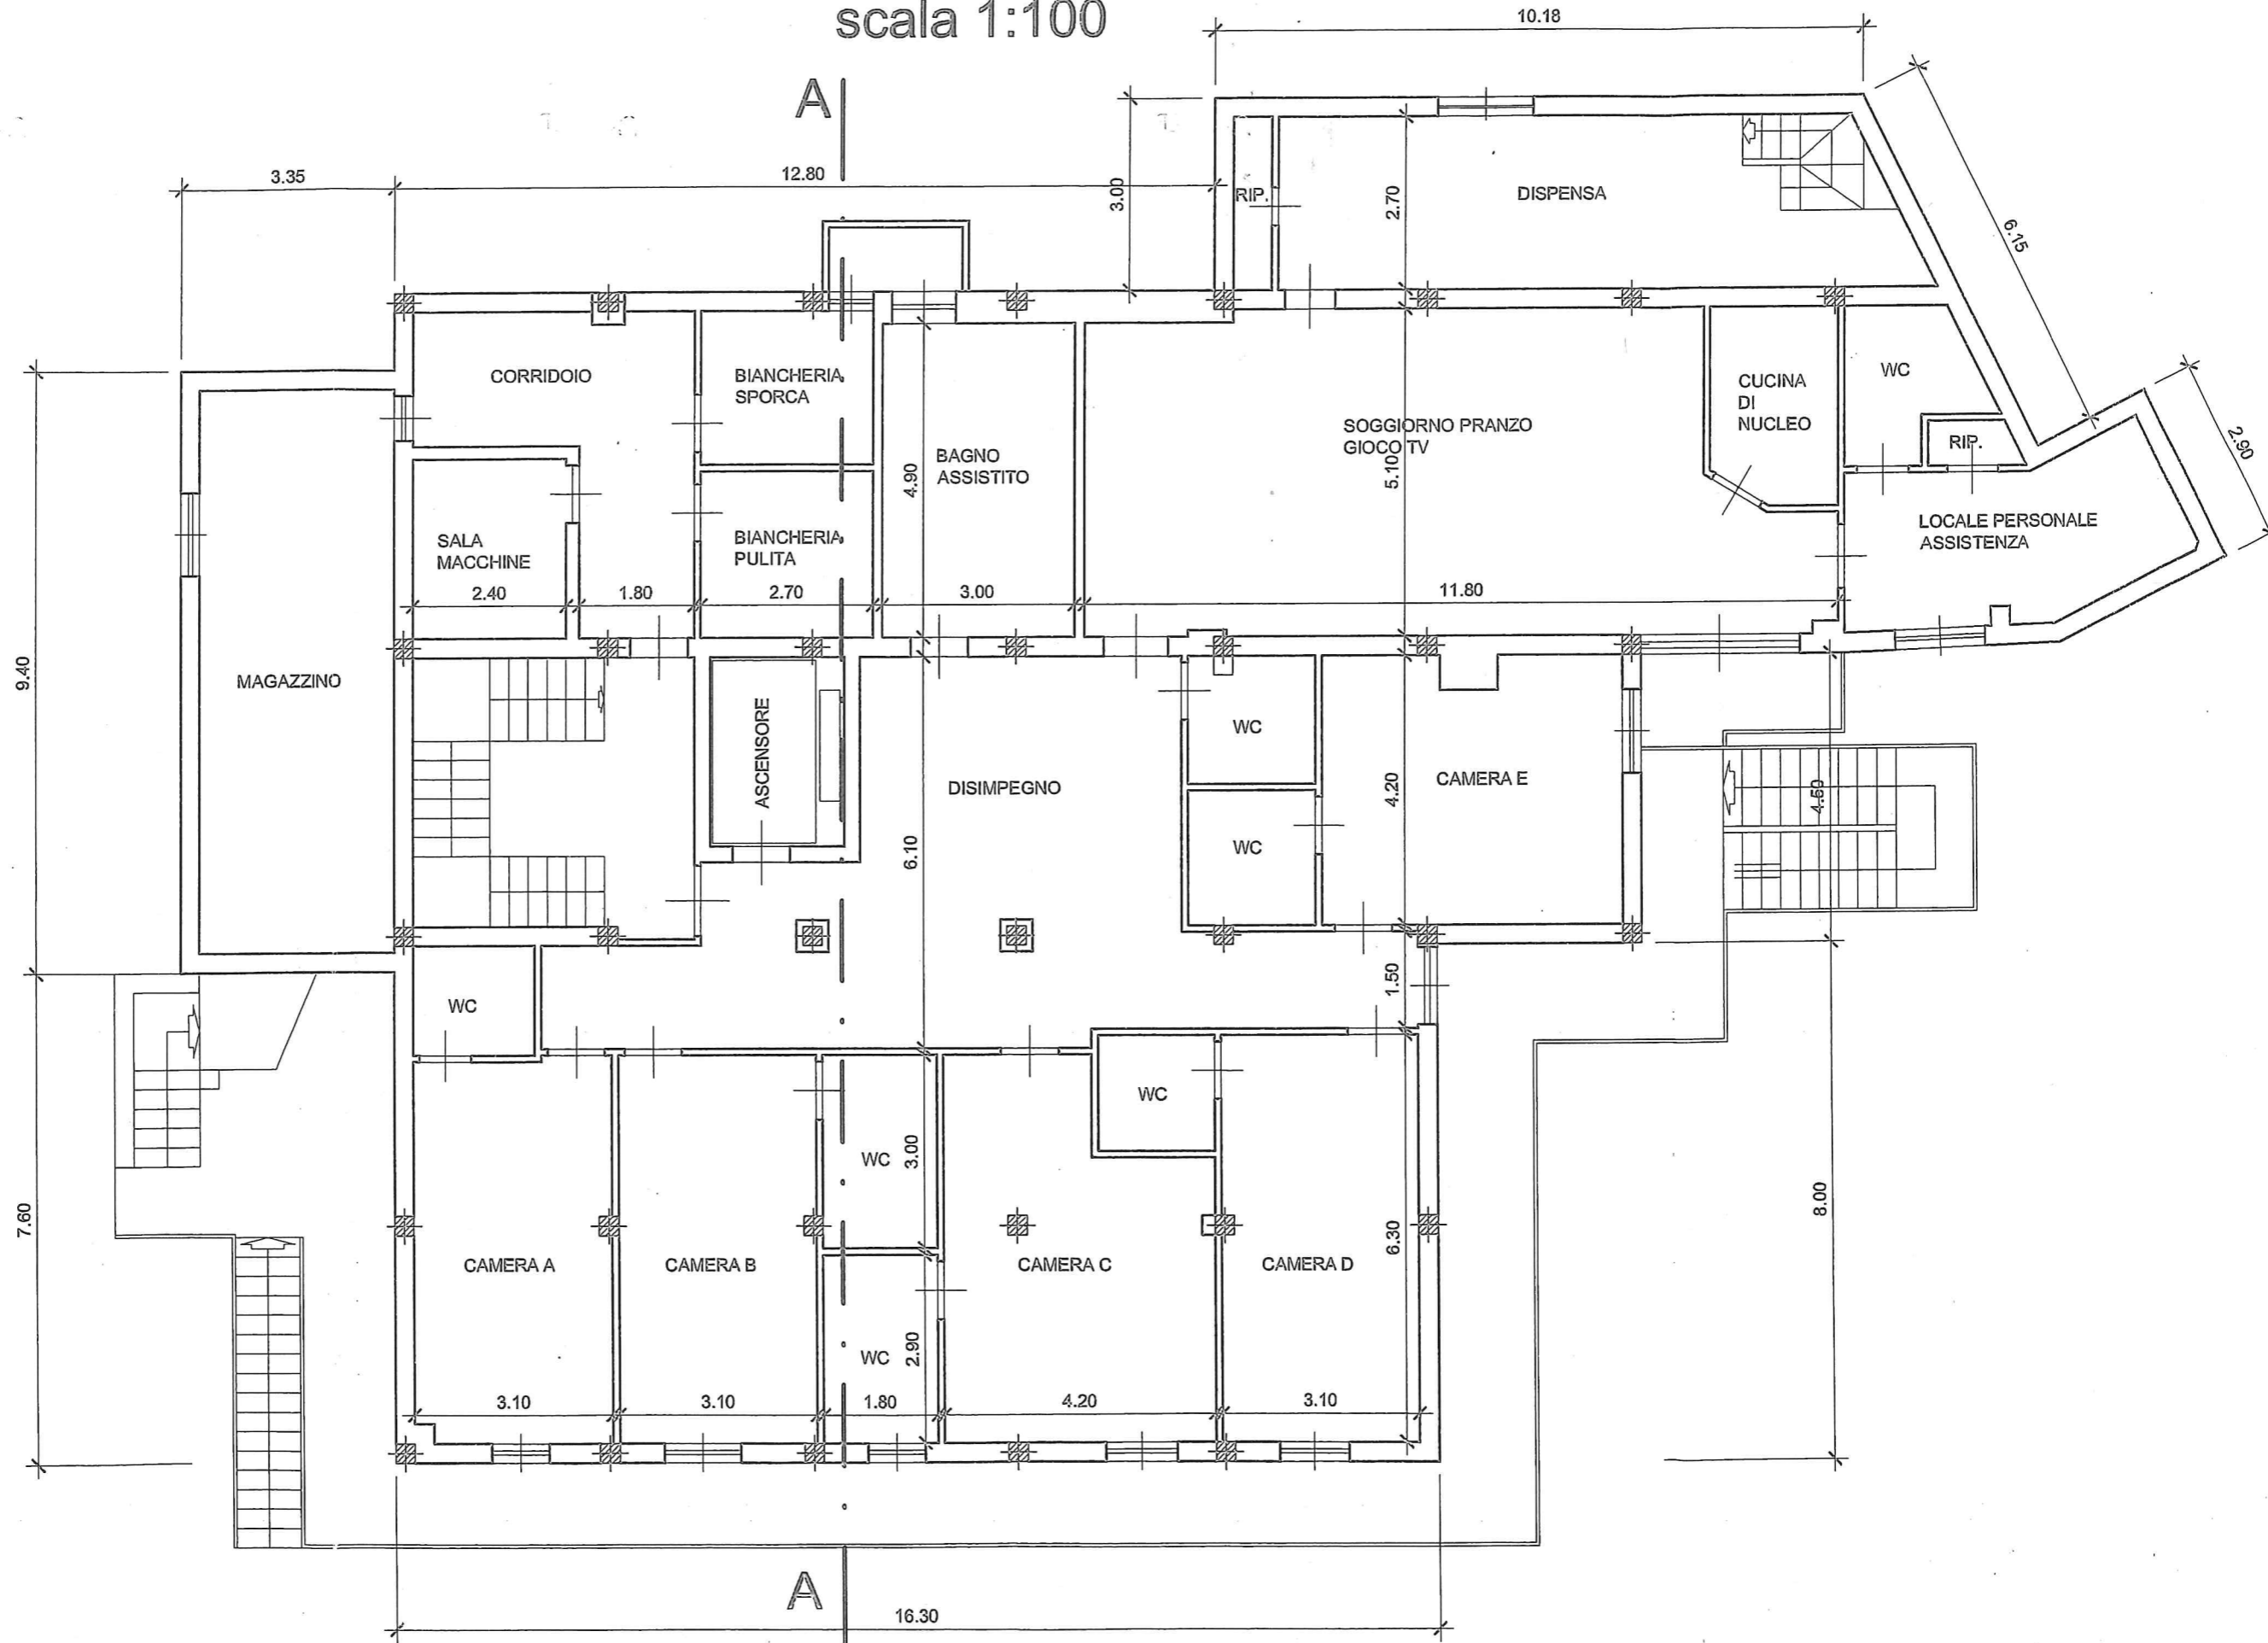

PIANTA PIANO 2° SEMINTERRATO

scala 1:100

